


SOHO
ART
CENTER

 MIŃSKA 63

SALA INTRODUCTION

HALA 1




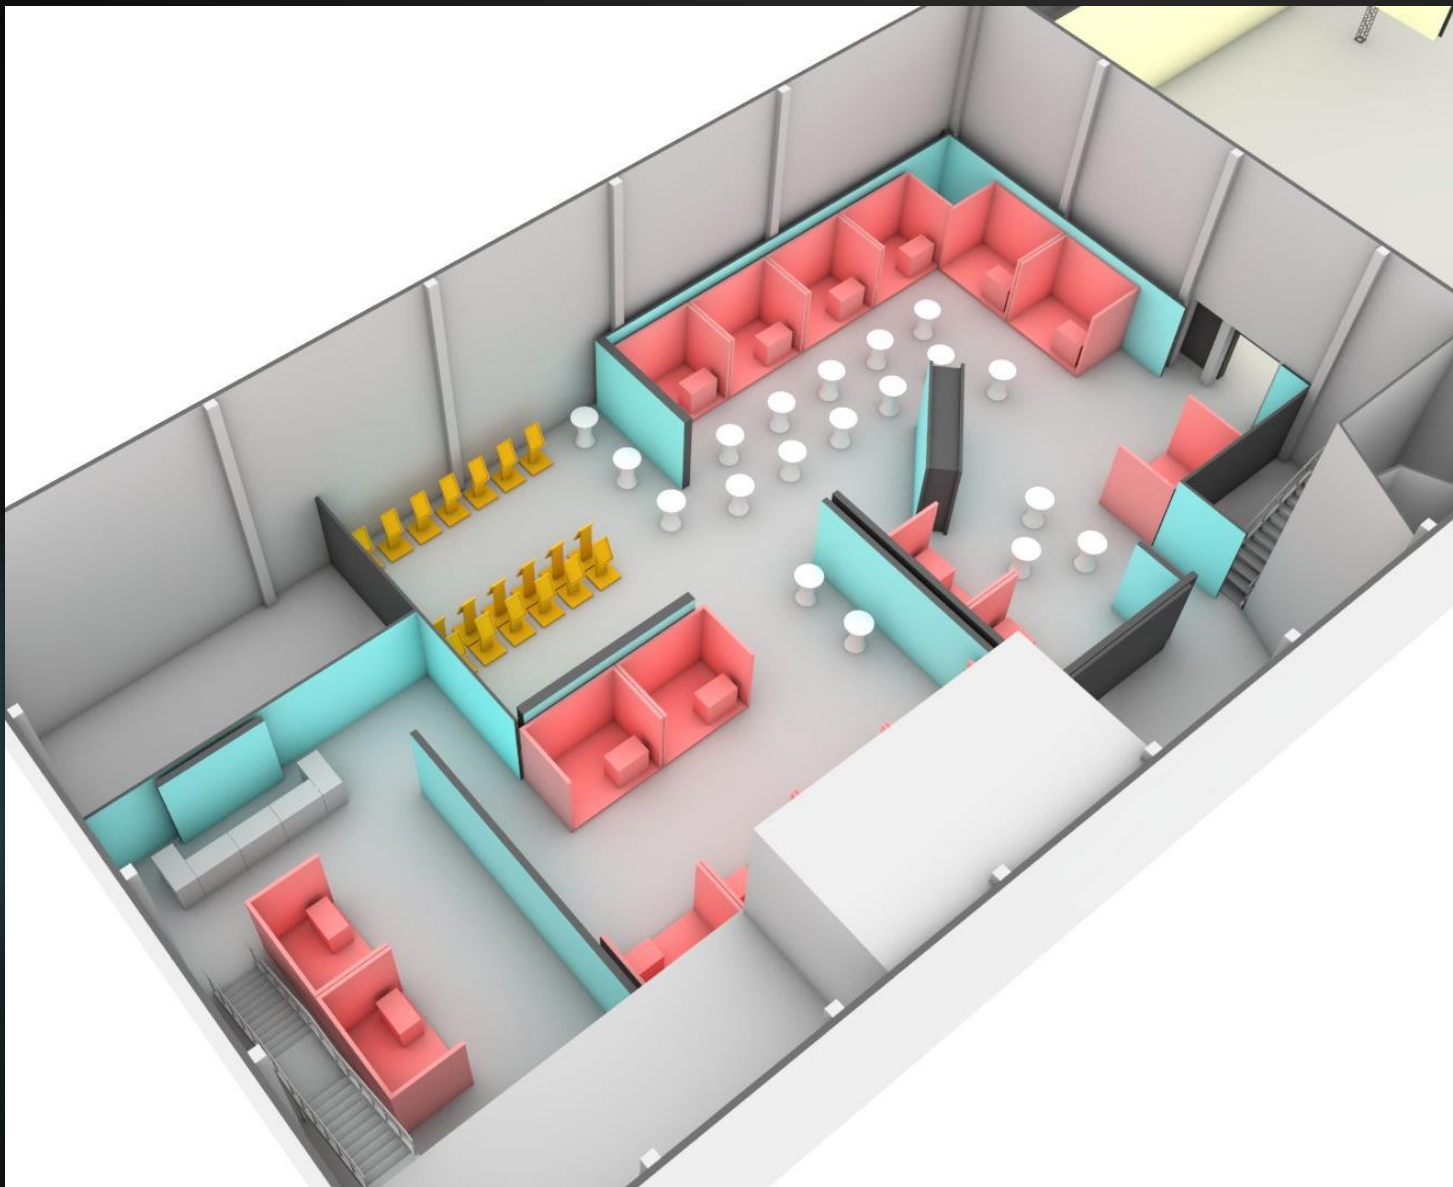


UKŁAD TARGOWO – KONFERENCYJNY WARIANT 1

UKŁAD TARGOWO- KONFERENCYJNY

wykorzystano ścianki działowe Soho Art Center

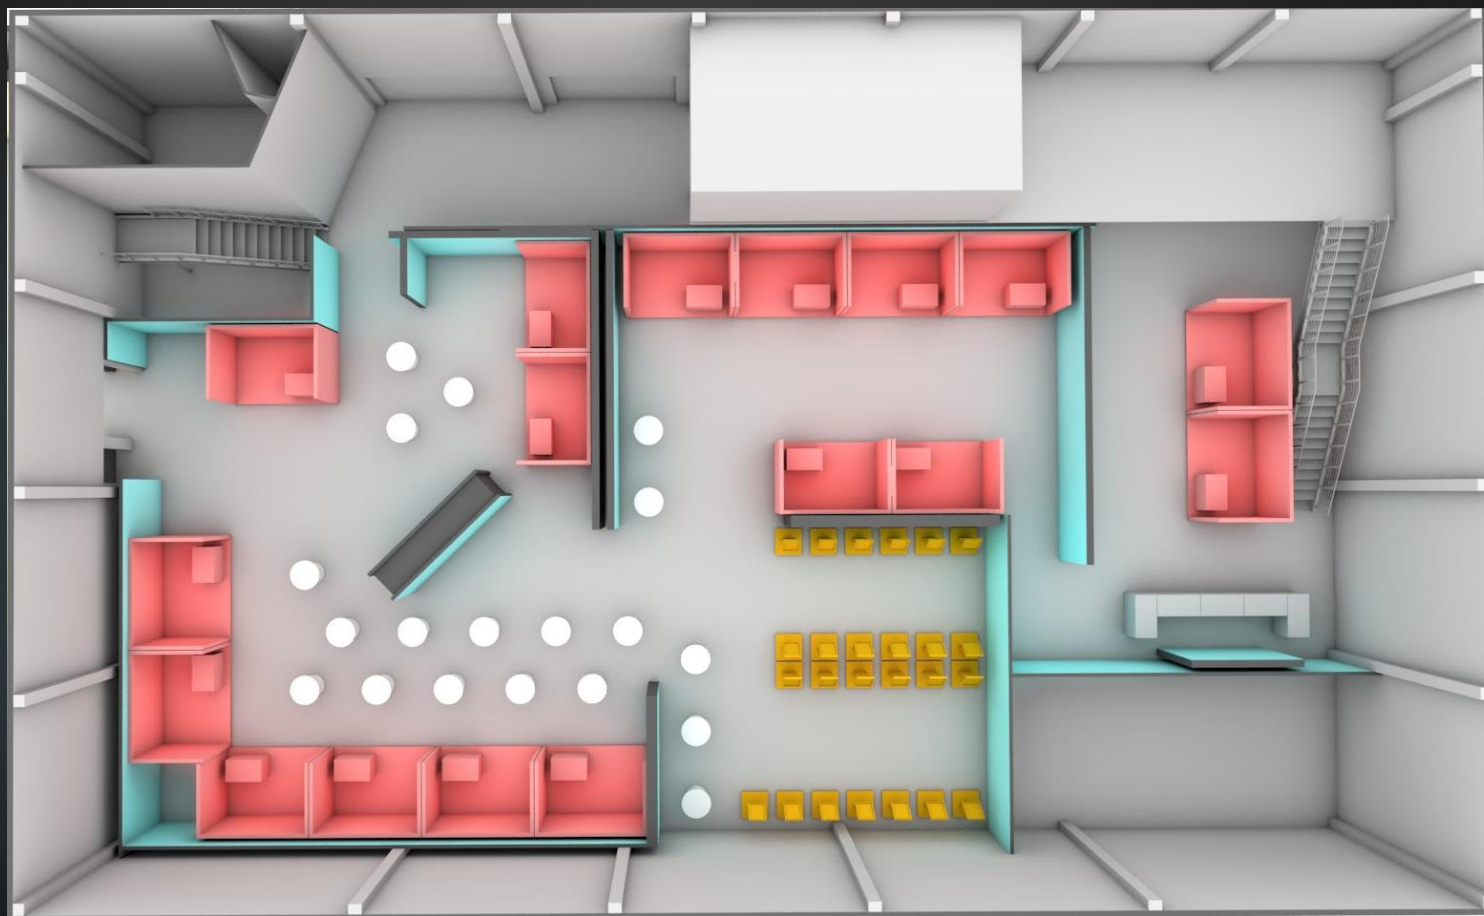


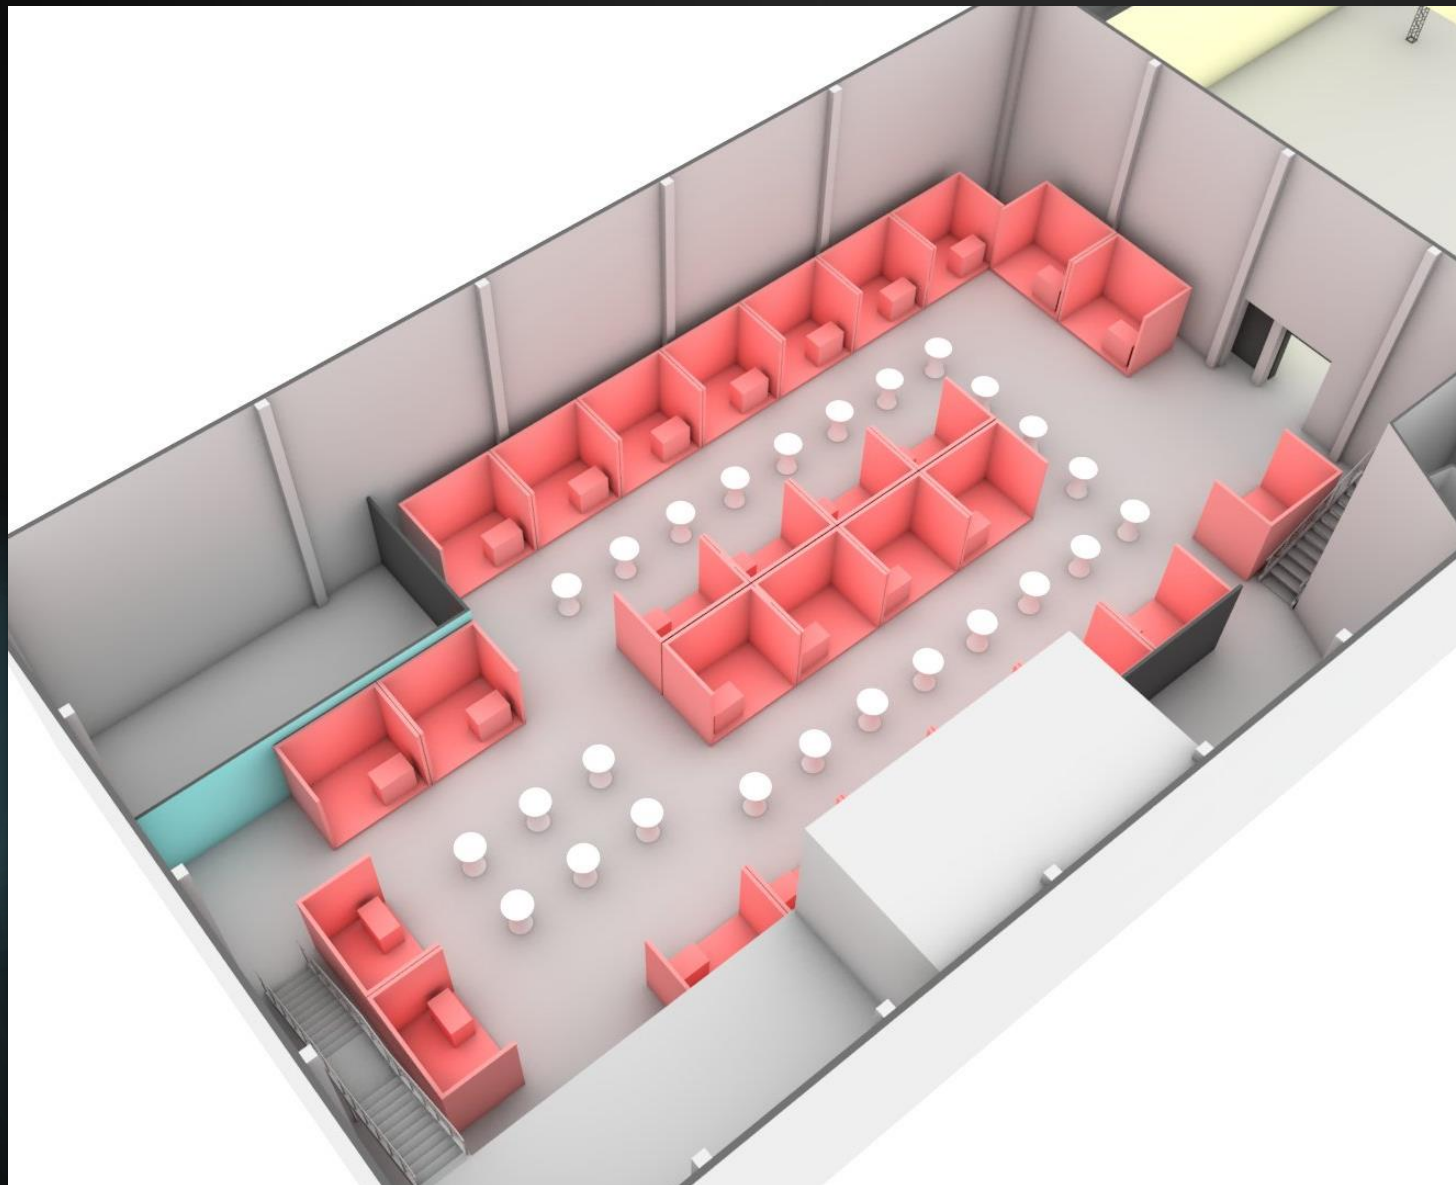

UKŁAD TARGOWO- KONFERENCYJNY WARIANT 2

UKŁAD TARGOWO- KONFERENCYJNY


zdemontowano ścianki działowe Soho Art Center

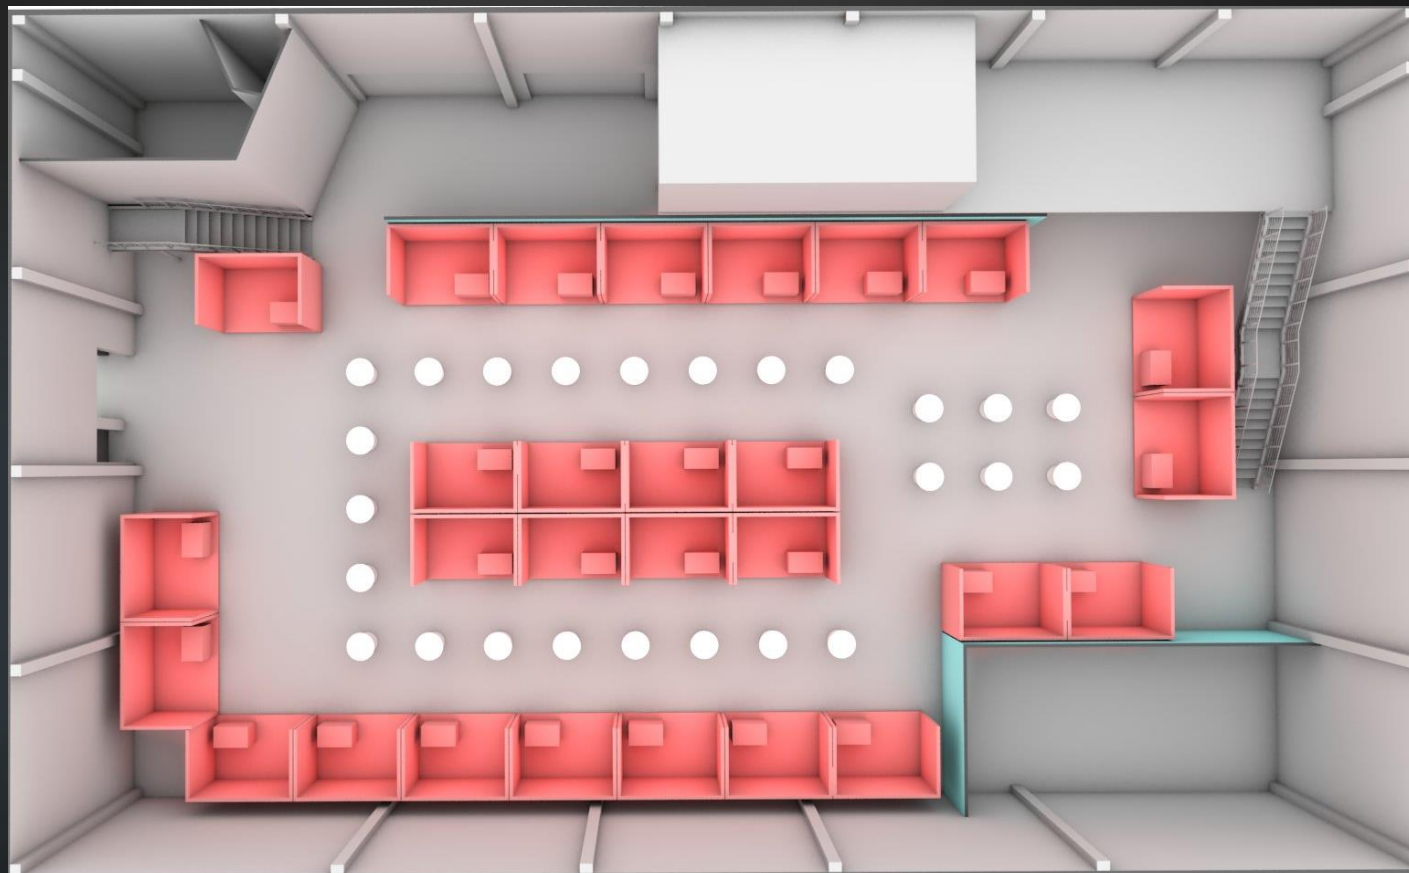

SALA IMMERSYJNA

HALA 2




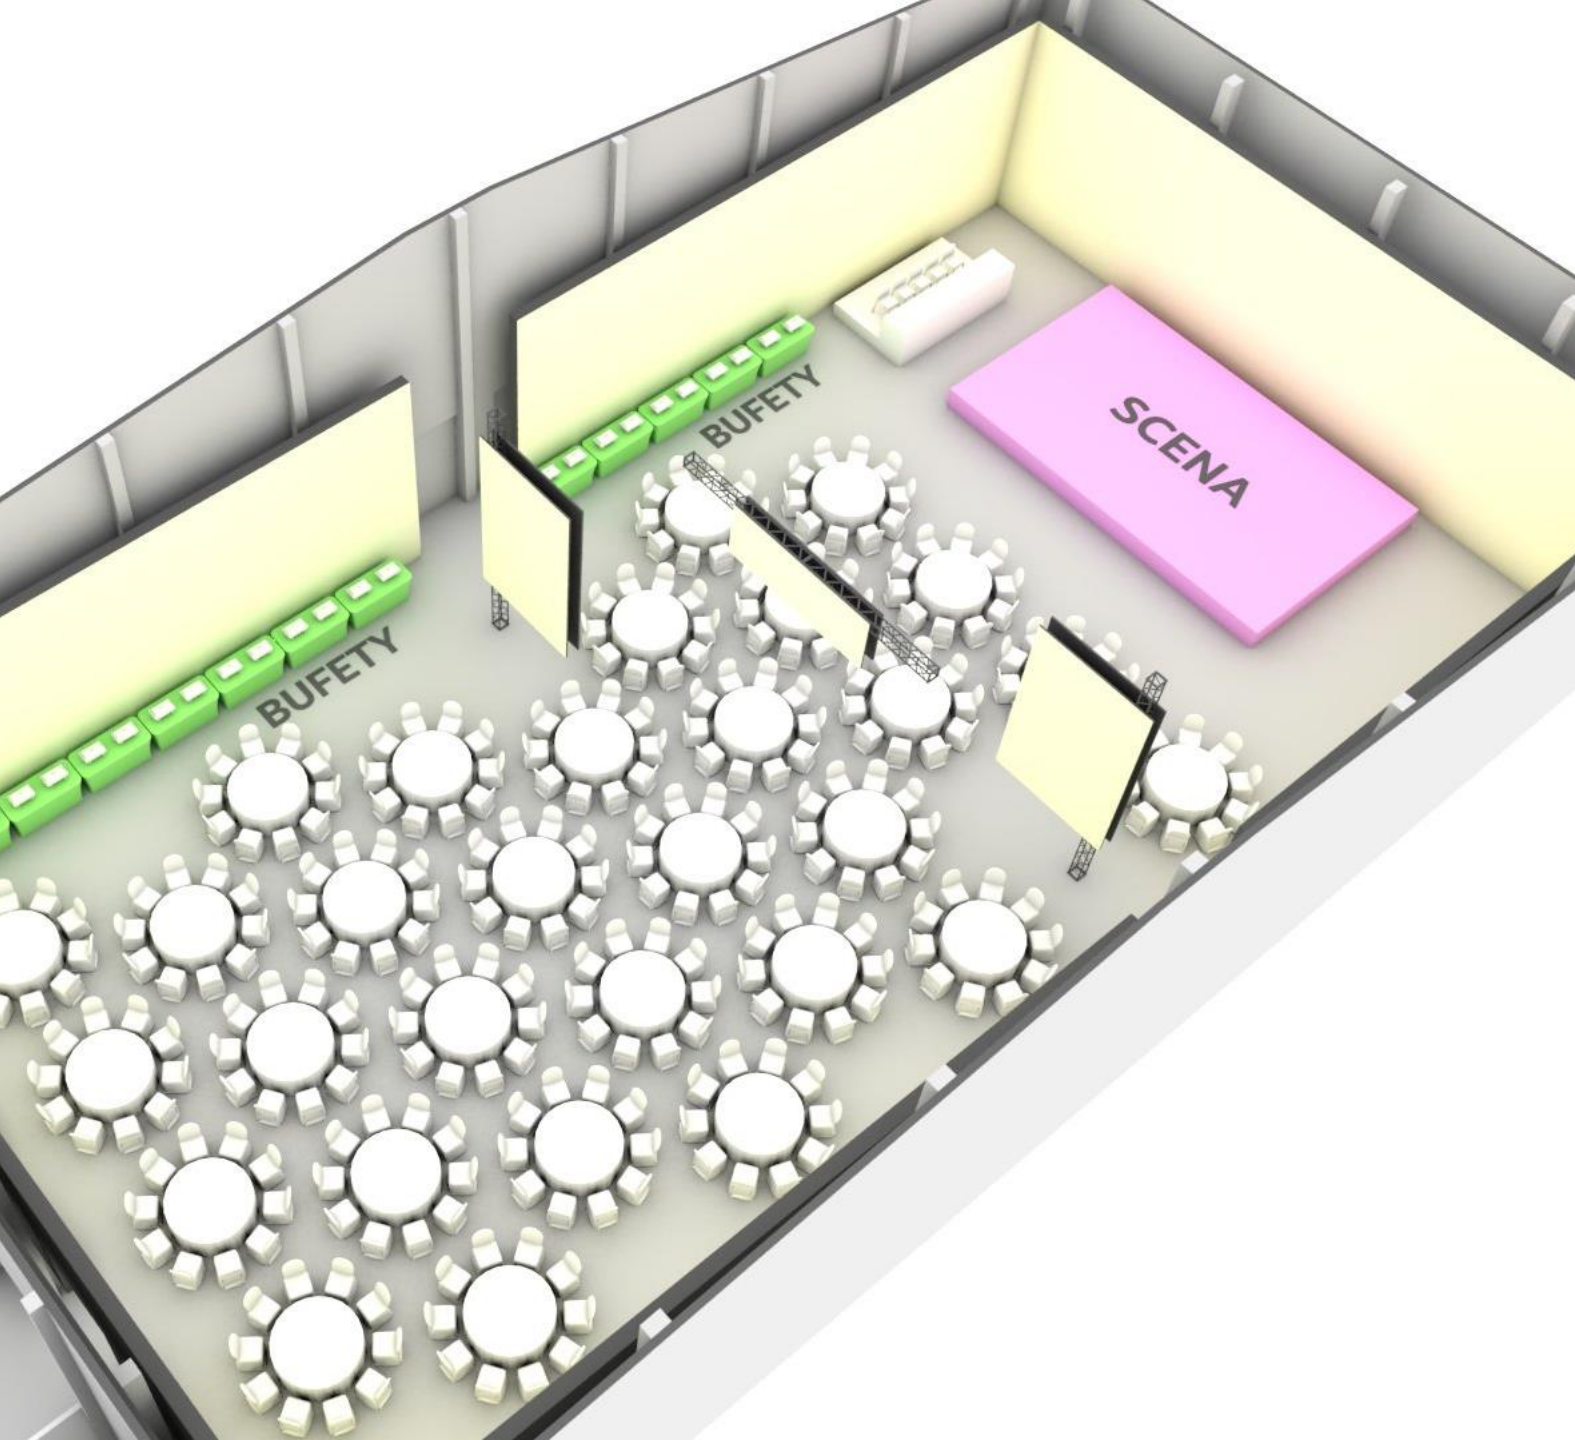


KONFERNCJA VIP

KONFERENCJA VIP

30 stołów x 10 os. = 300 os.

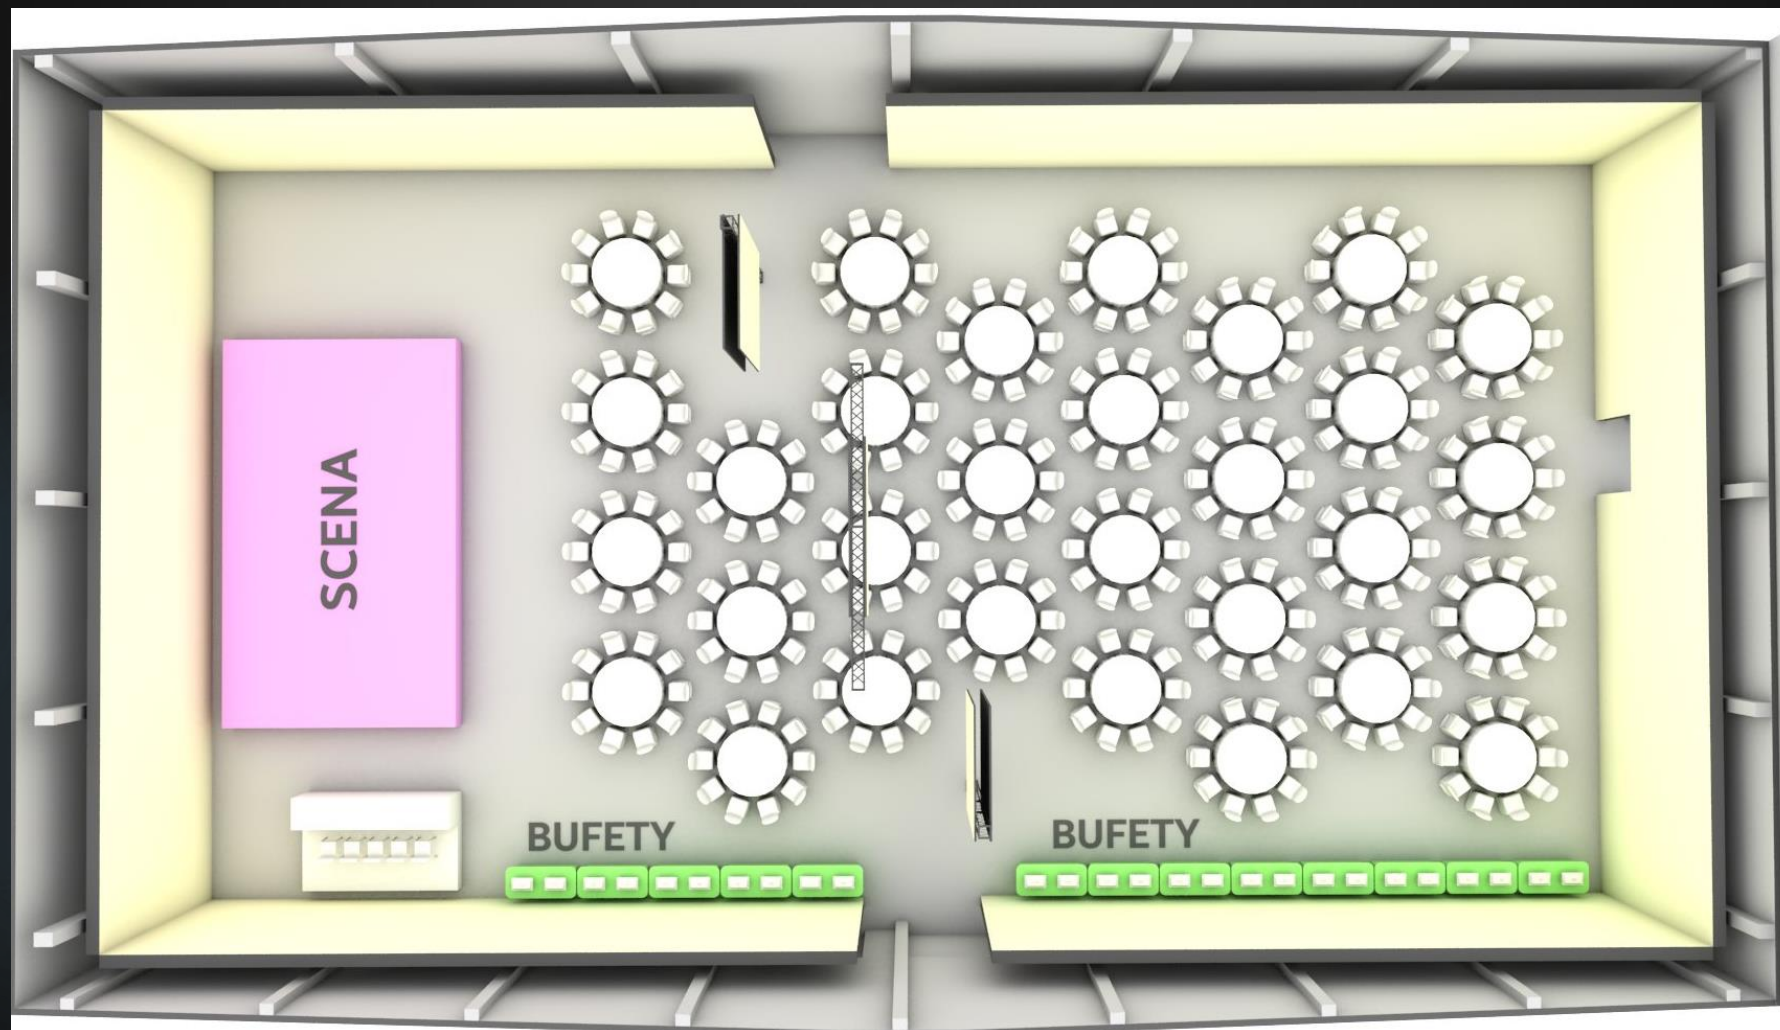


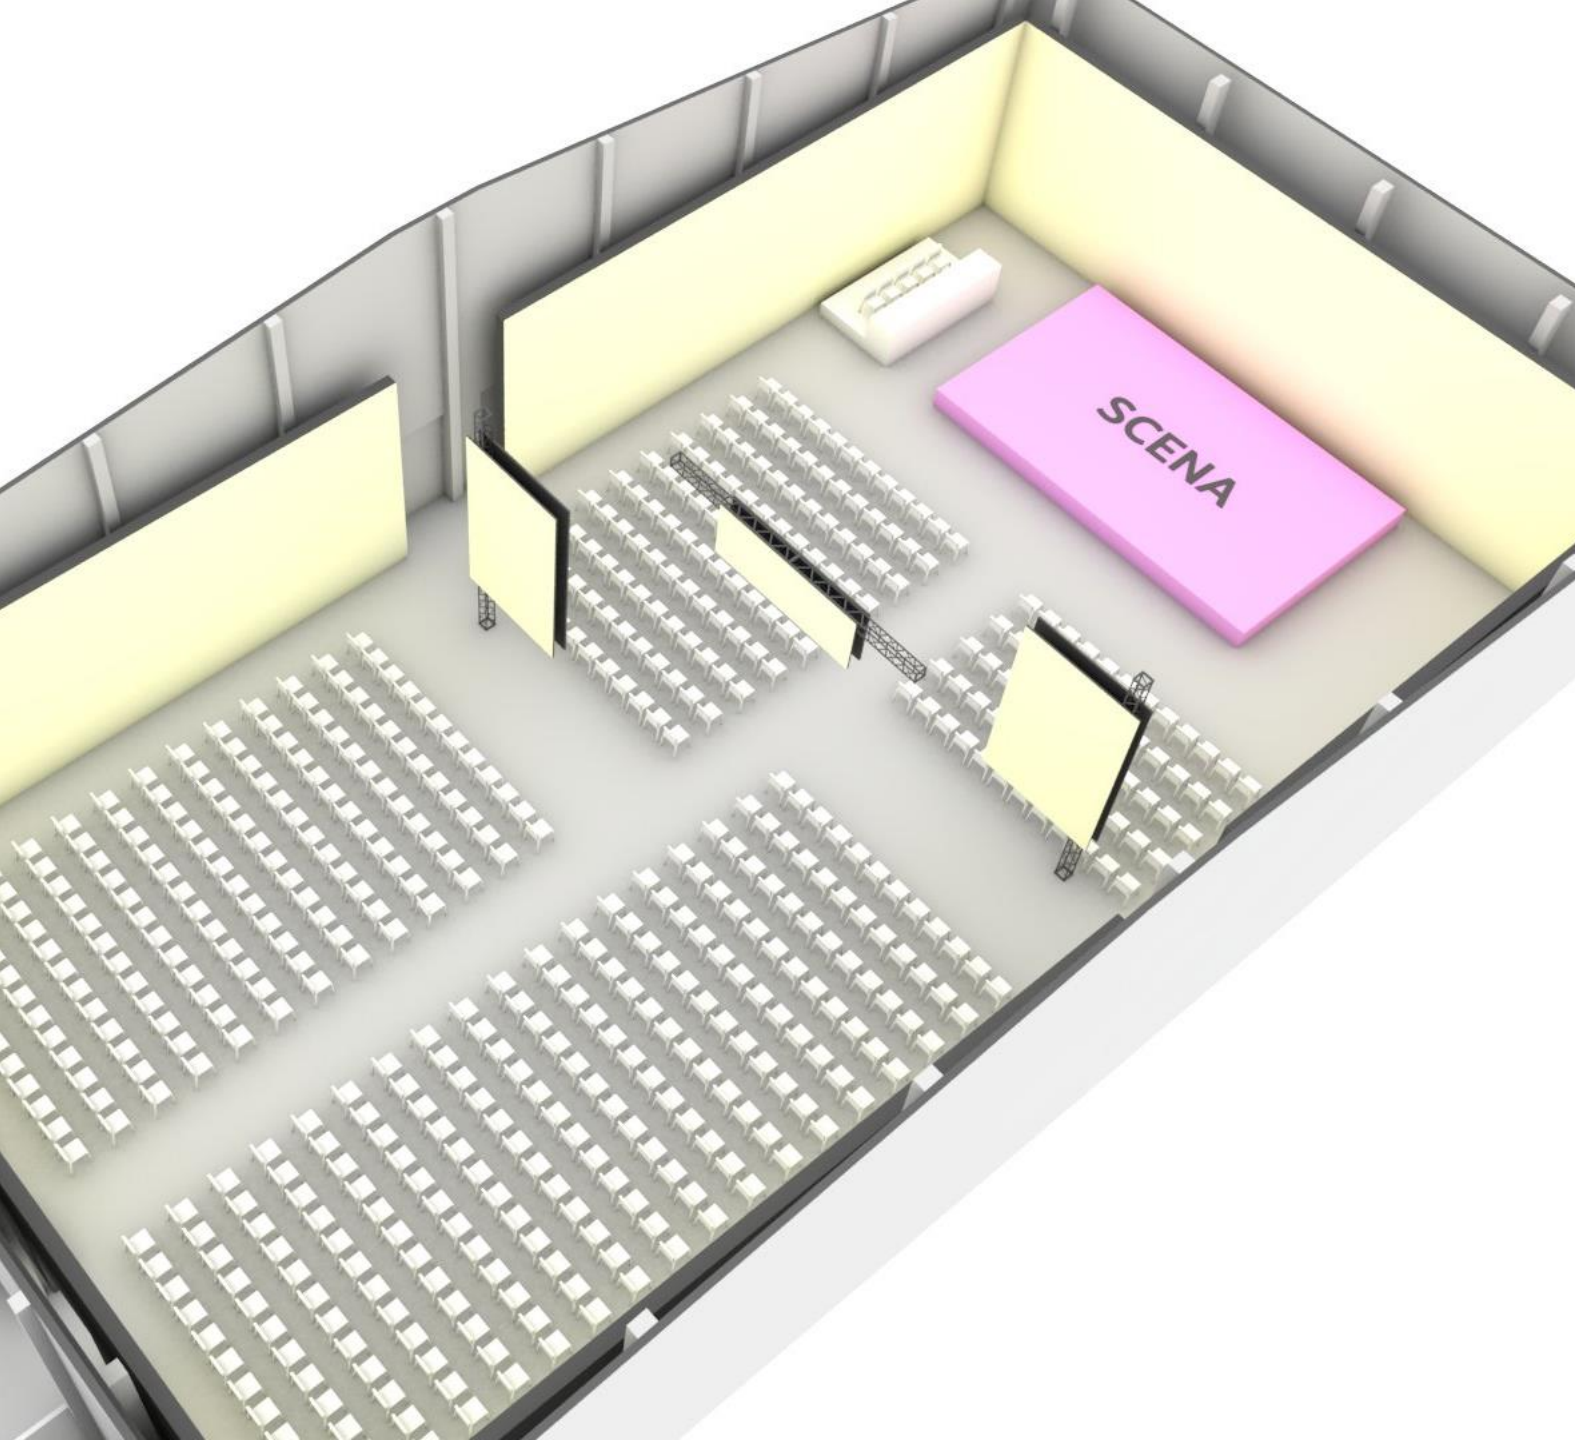


UKŁAD TEATRALNY

UKŁAD TEATRALNY

46 rzędów x 12 krzeseł = 552 os.

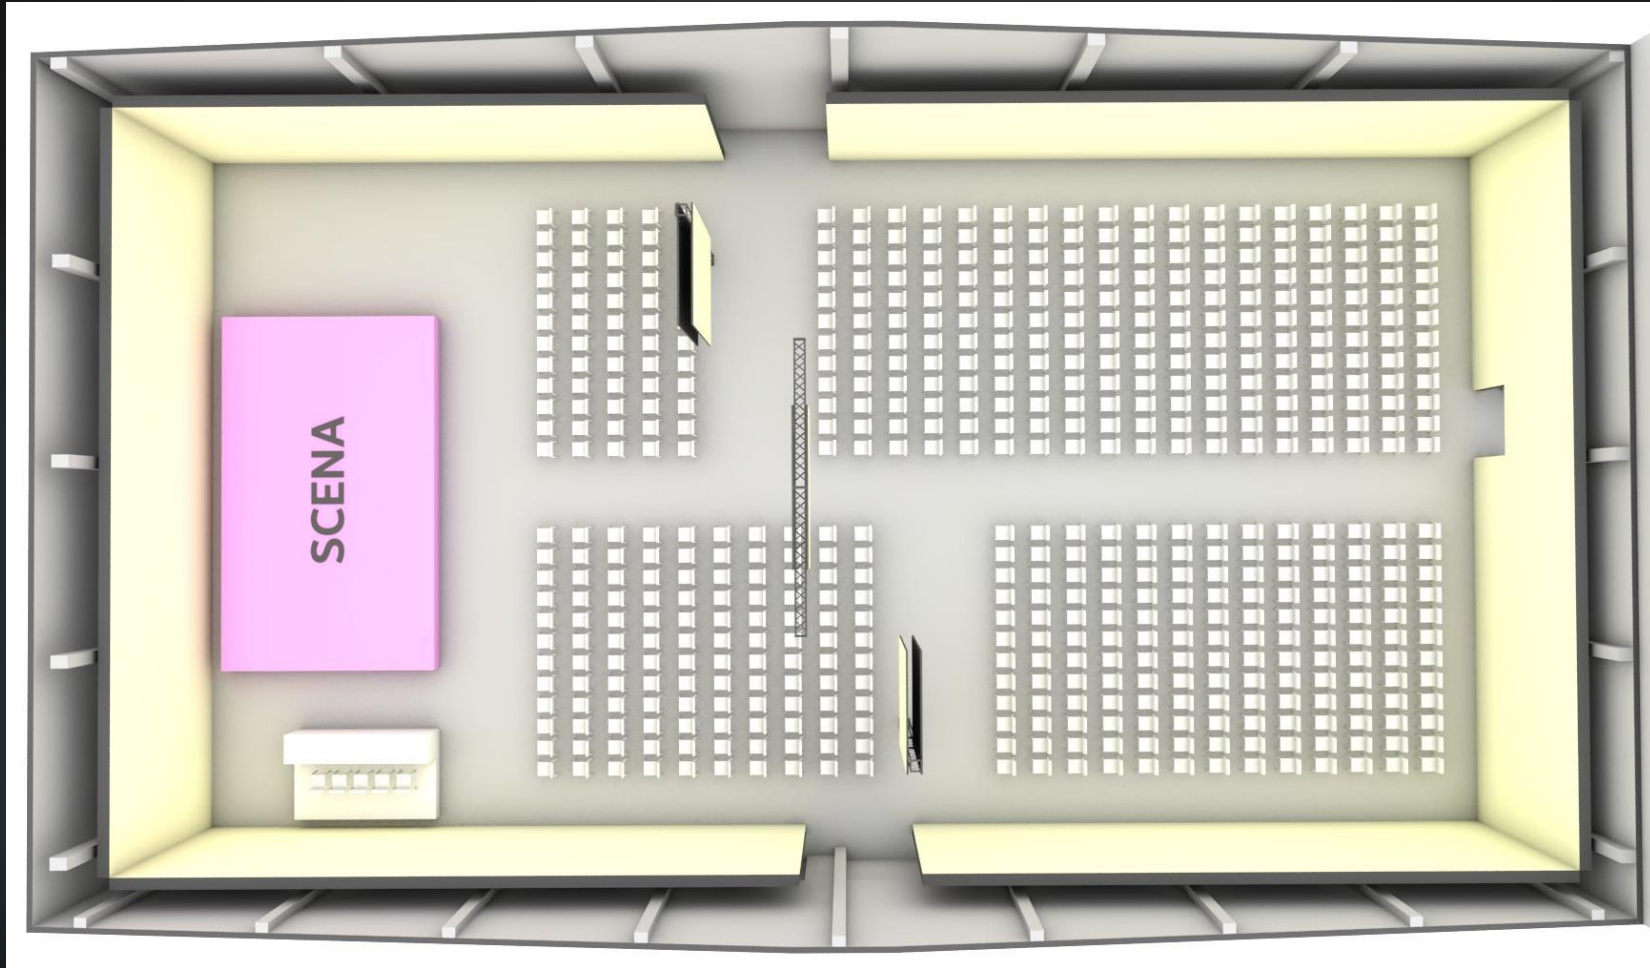


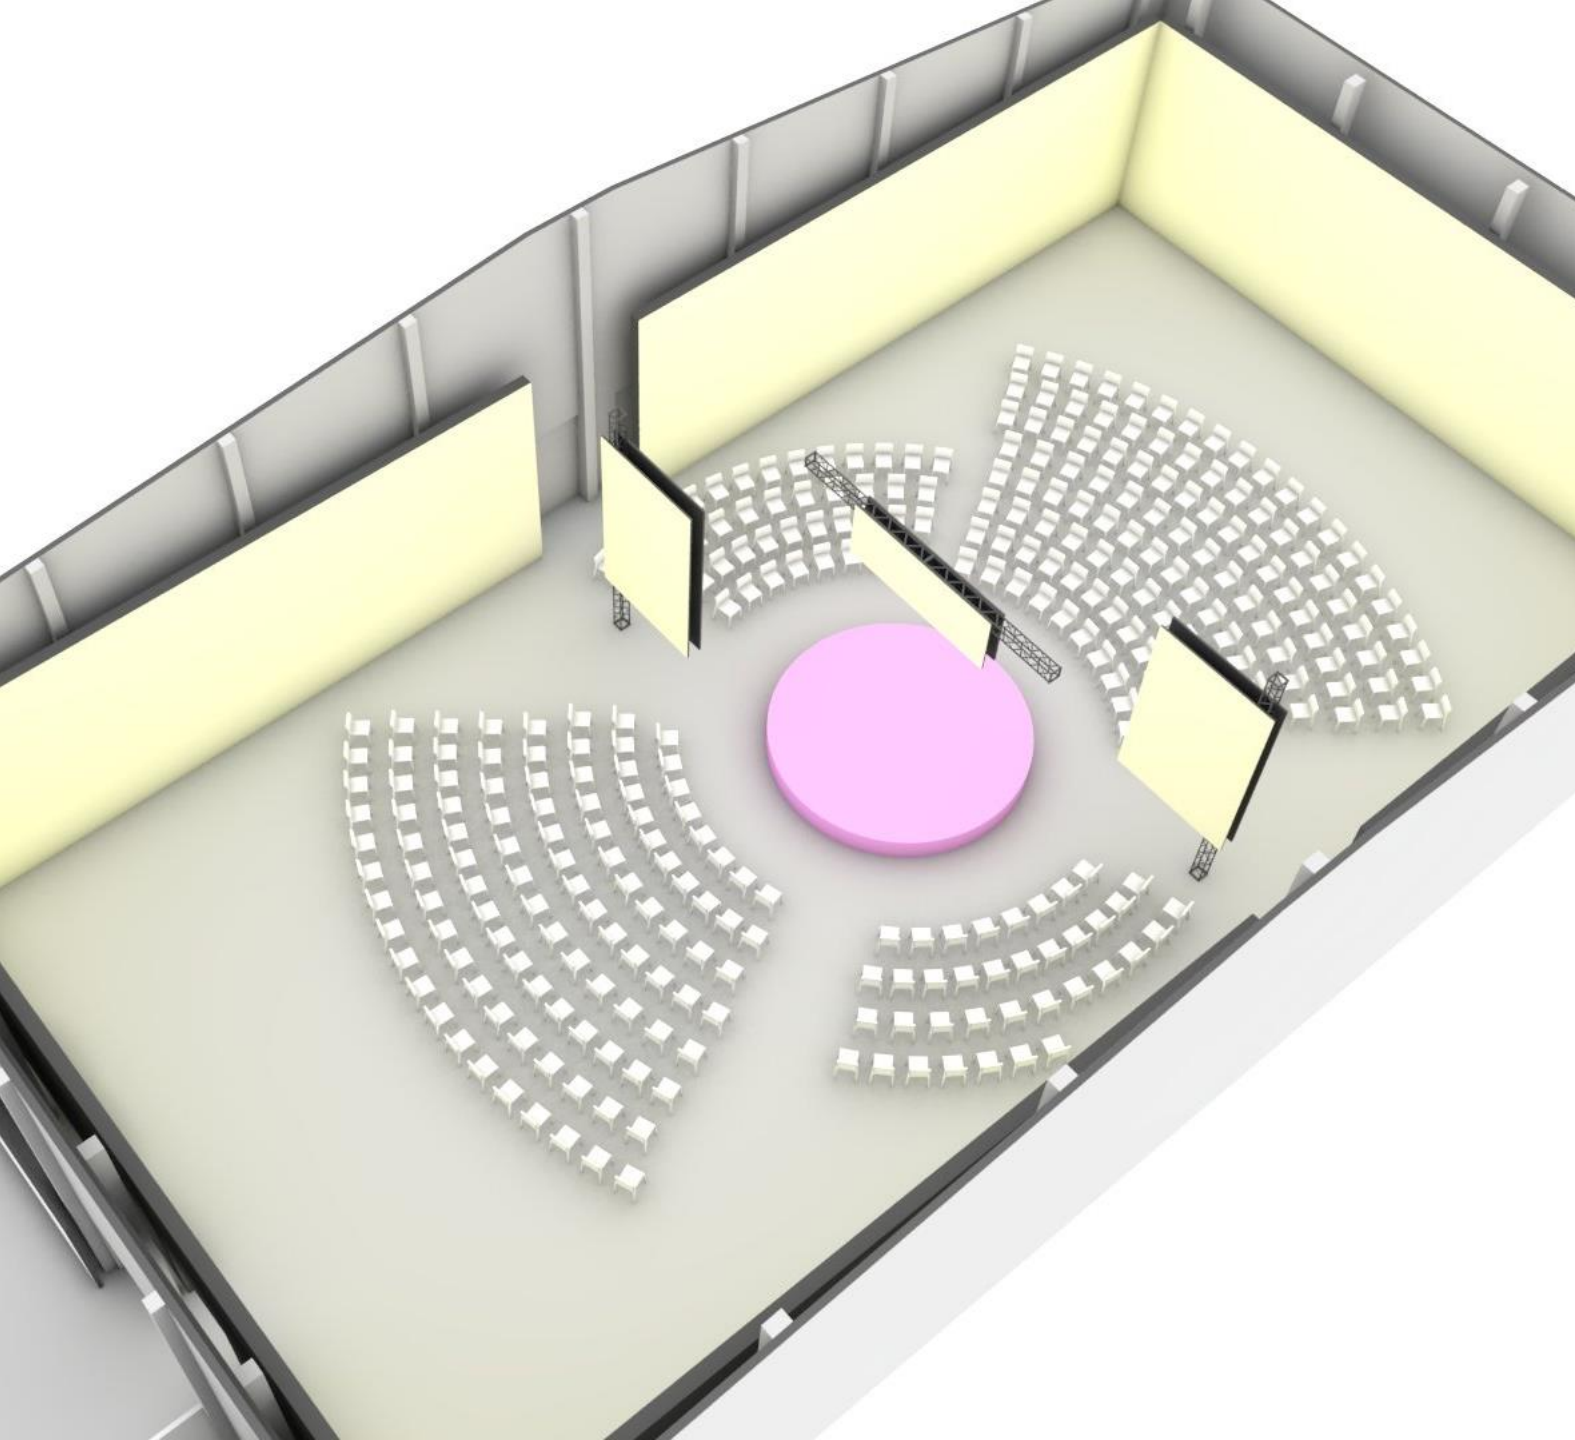

UKŁAD SCENA 360°

UKŁAD SCENA 360°

286 krzesel

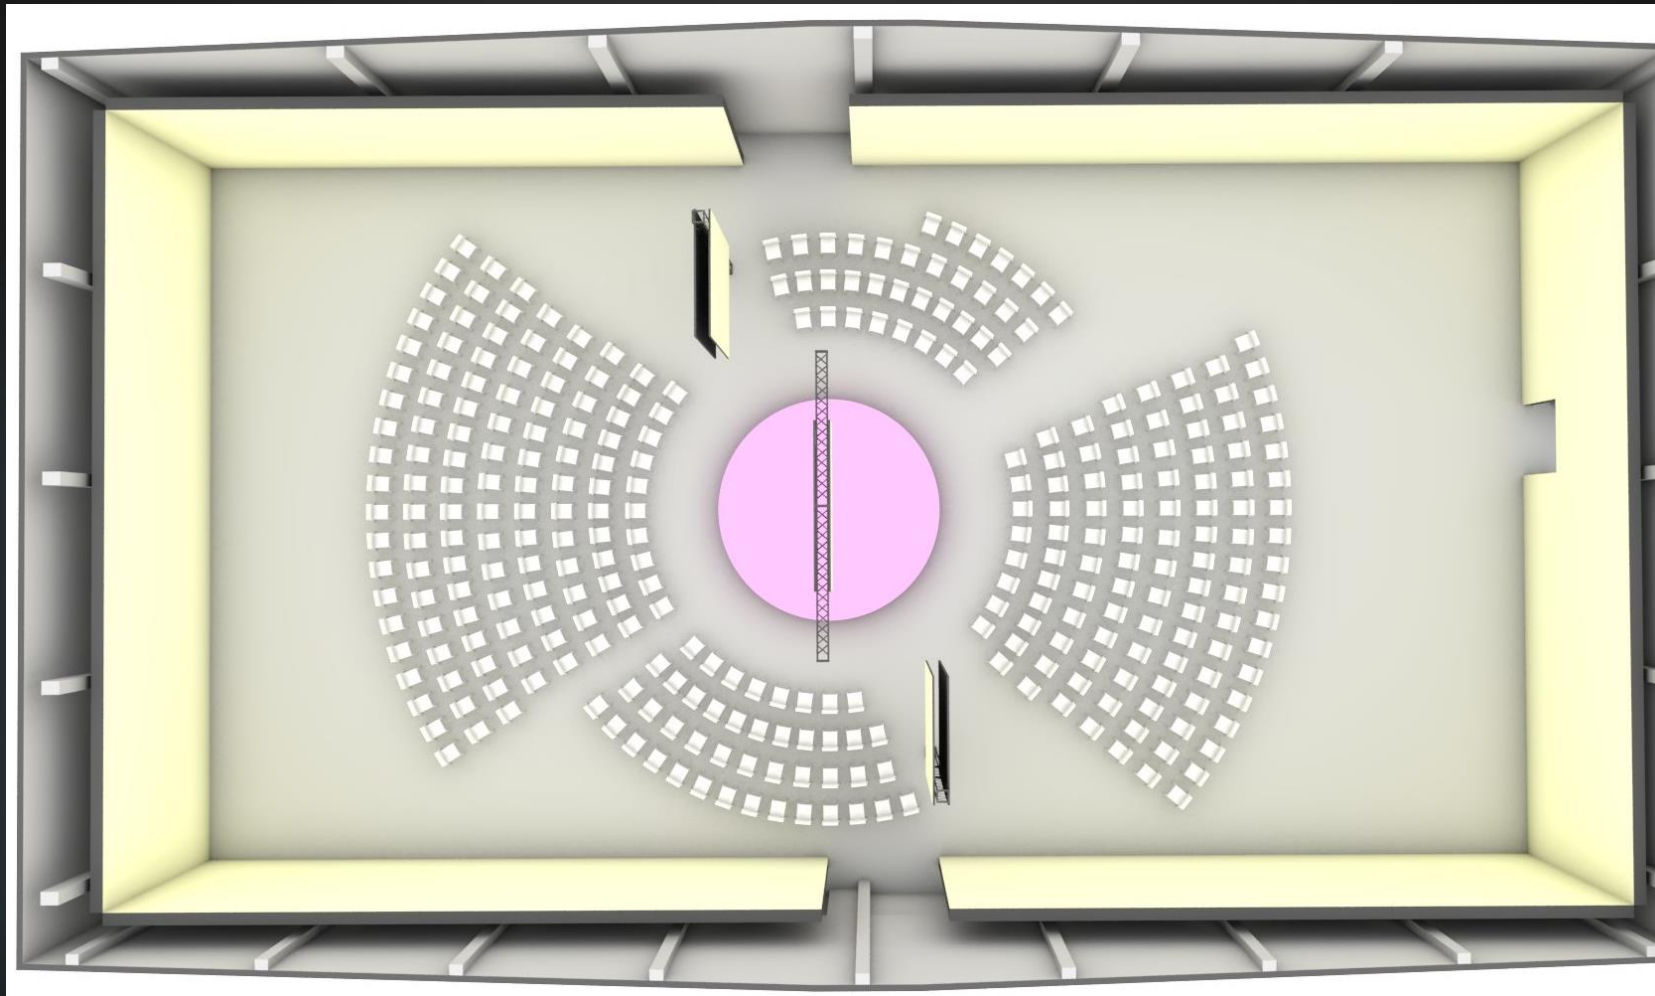

ZAPRASZAMY DO WSPÓŁPARACY

E-mail: biuro@sohoartcenter.pl

